



- Begane grond -

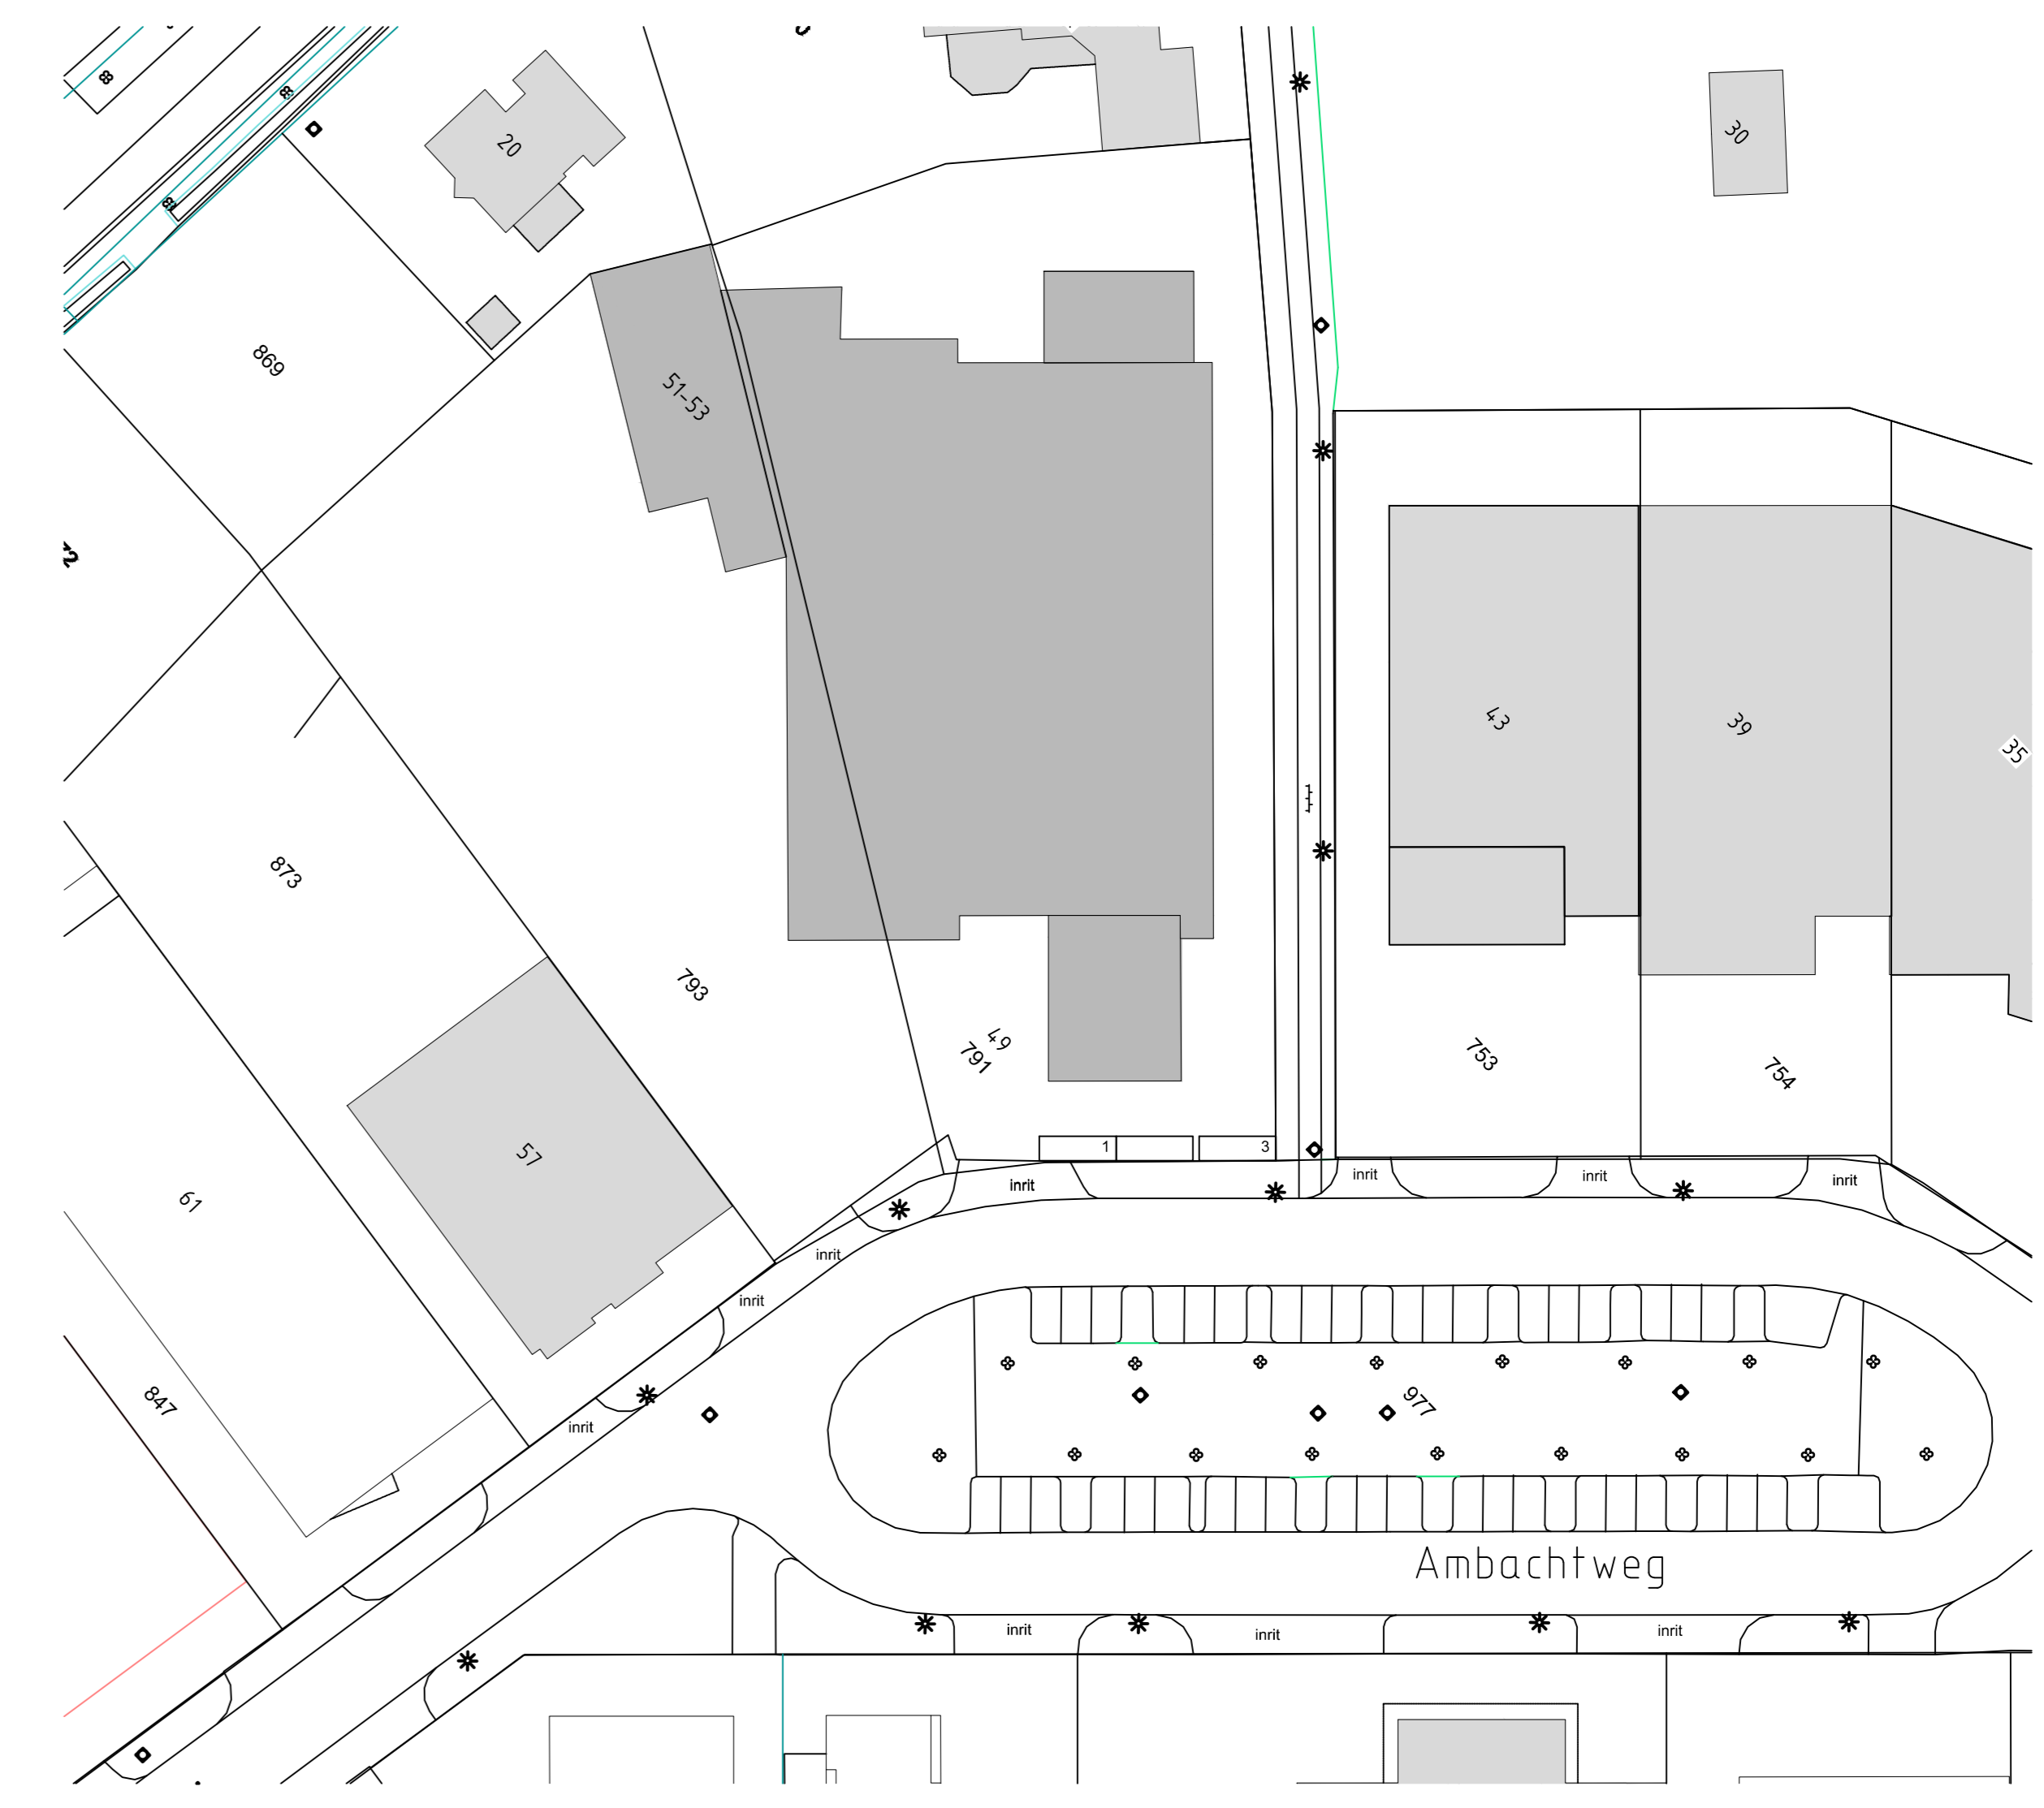

- Situatie - bestaand

Gemeente: Geldrop-Mierlo
 Sectie: L
 Nummer: 791, 793
 Schaal: 1:500

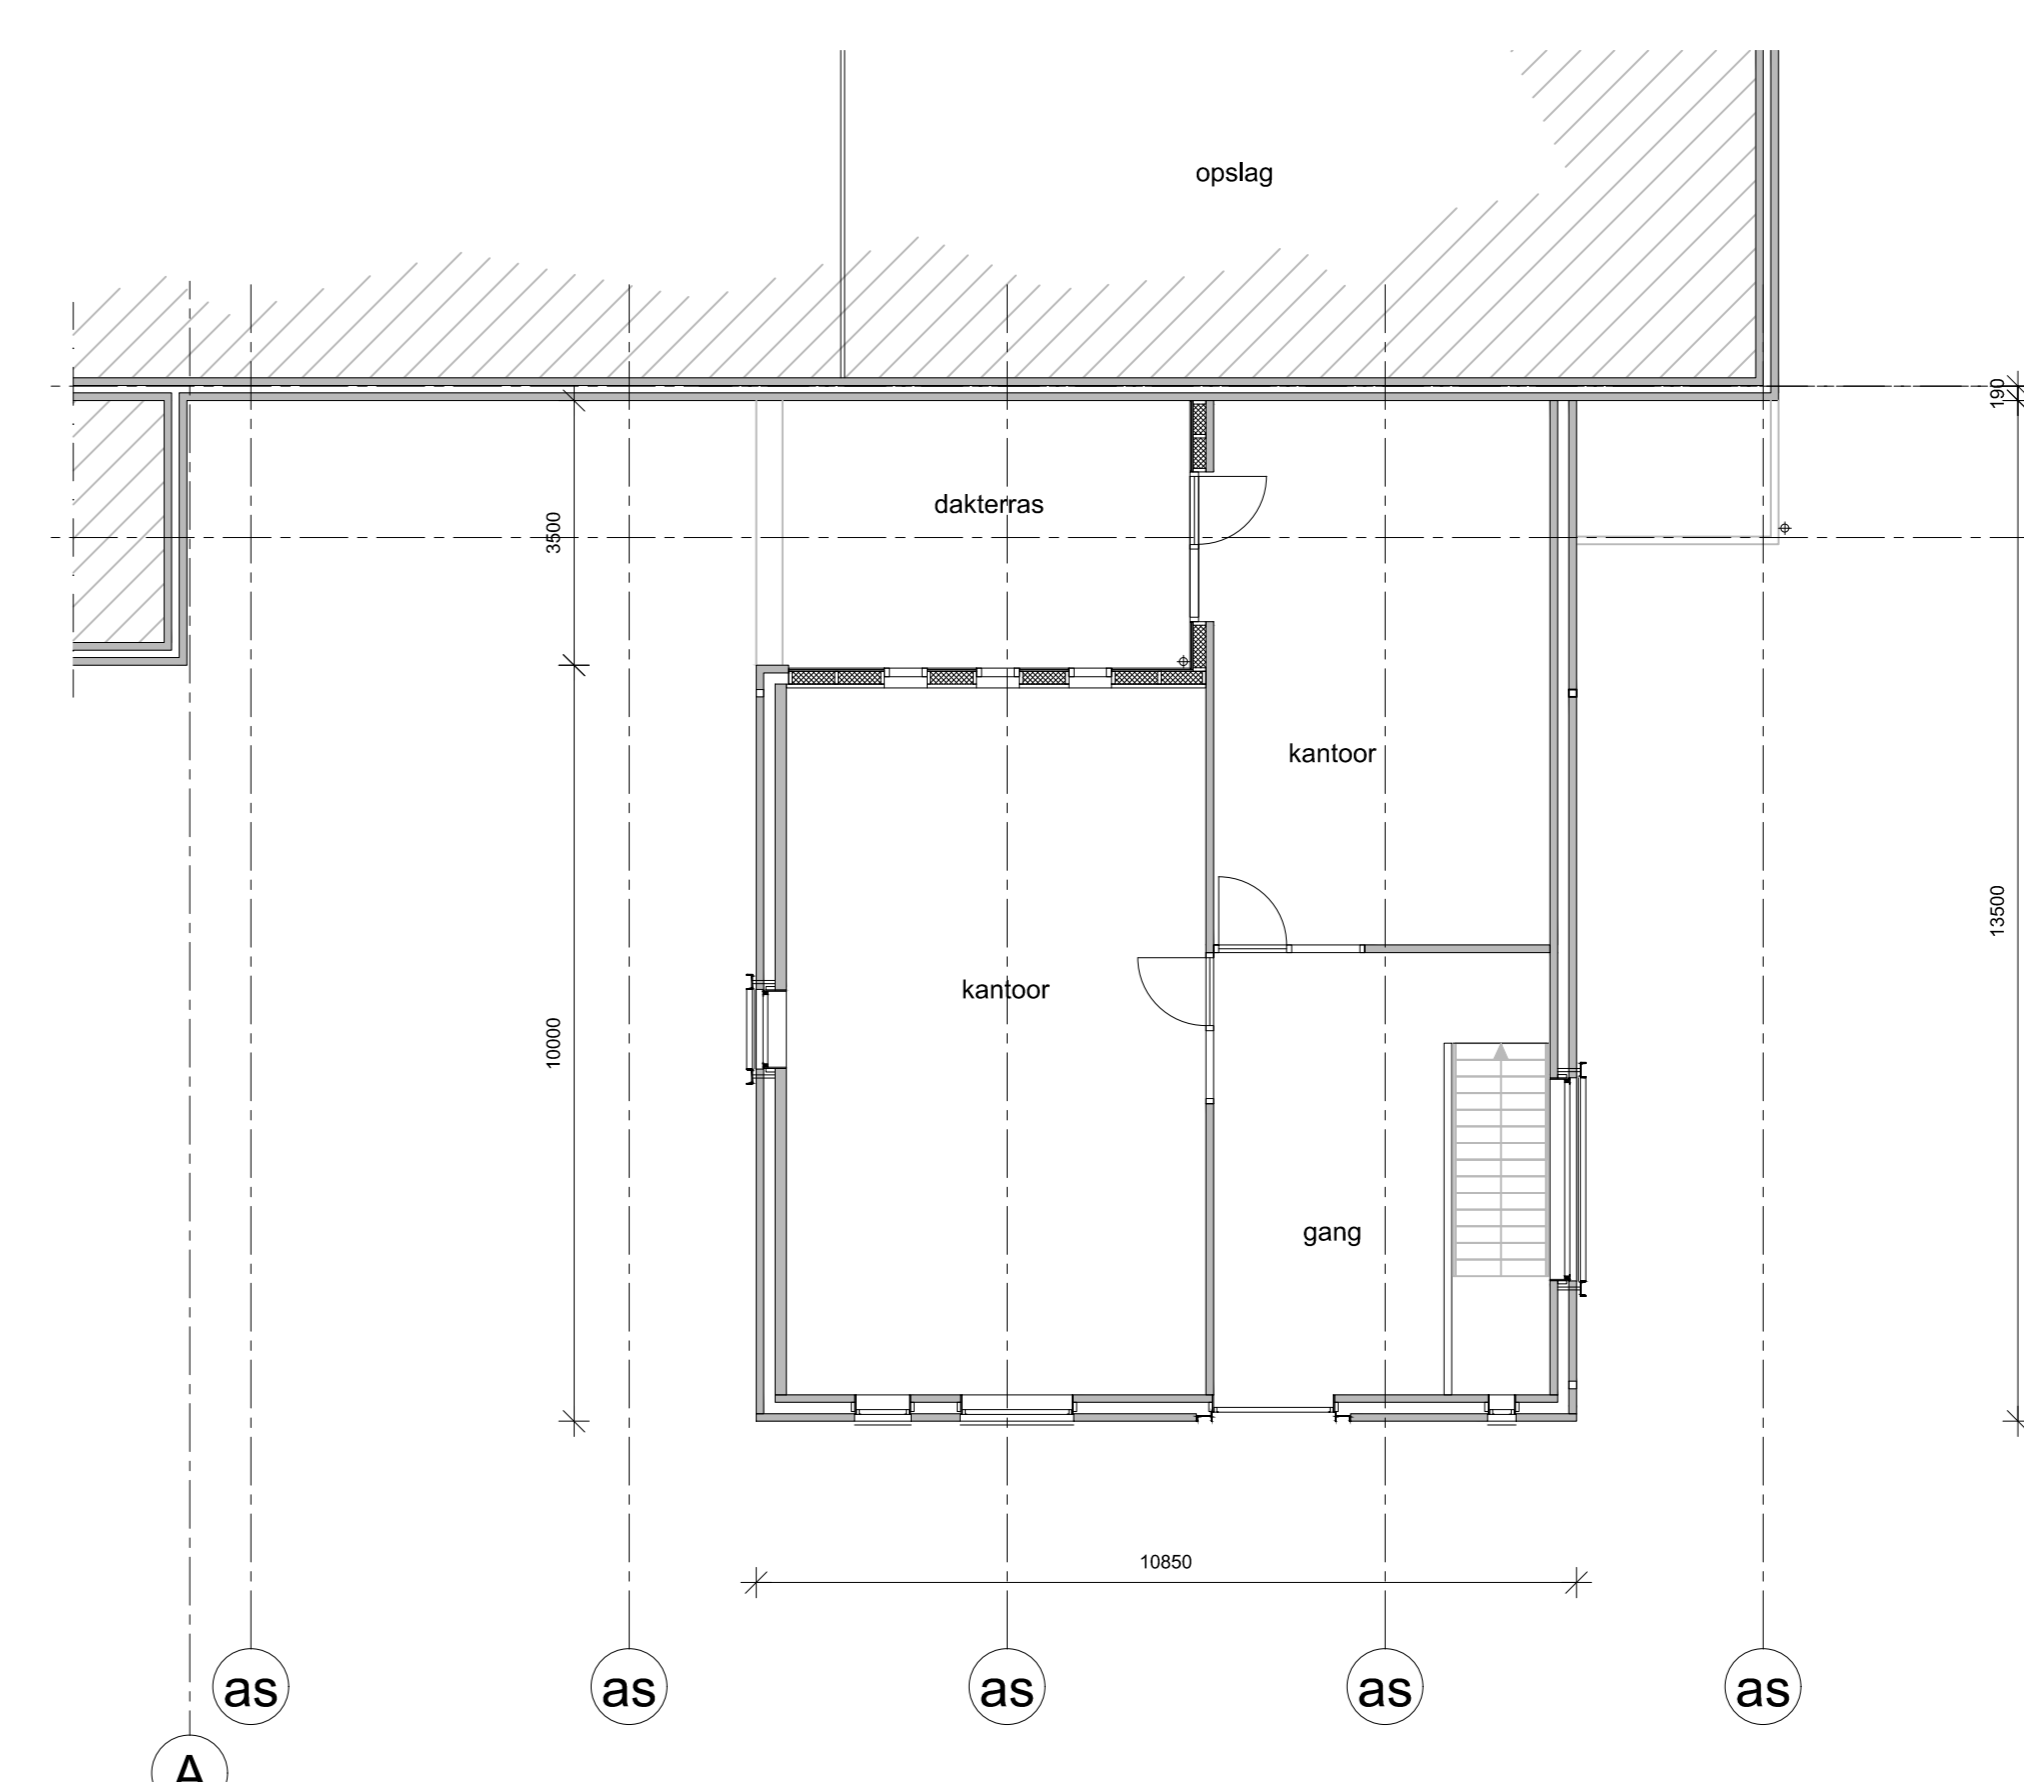

- 1e Verdieping -

WVB = windverband
 Maatvoering in het werk te controleren

LET OP!!!! TEKENING IS T.B.V. AANVRAAG OMGEVINGSVERGUNNING

datum	18-02-2021
wijz. A	
wijz. B	
wijz. C	
wijz. D	

projectleider A. Wouters	project Uitbreiding bedrijfsshal Smederij Verbruggen a/d Ambachtweg 49 te Mierlo
tekenaar A. van Busnel	opdracht Smederij Verbruggen
werknnummer 18-300	Ambachtweg 49 tel. 0492-665 165 info@smederijverbruggen.nl
tekeningnummer BB-49-101	5731AE Mierlo www.smederijverbruggen.nl
schaal 1:100	onderdeel Bestaande toestand Plattegronden en situatietekening

100% BIM PROOF

www.wouters-bouwadvies.nl
 info@wouters-bouwadvies.nl
 @WoutersBouwadv
 www.facebook.com/WoutersBouwadvies

Markstraat 47 Mierlo
 5730 RT Mierlo
 T +31 90492 - 430 114

Ad Wouters
 Bouwtechnisch Adviesburo

Bouwconstructies | Bouwkundig tekenwerk | Brandpreventie | Bouwbedrijf | Energieprestatie