
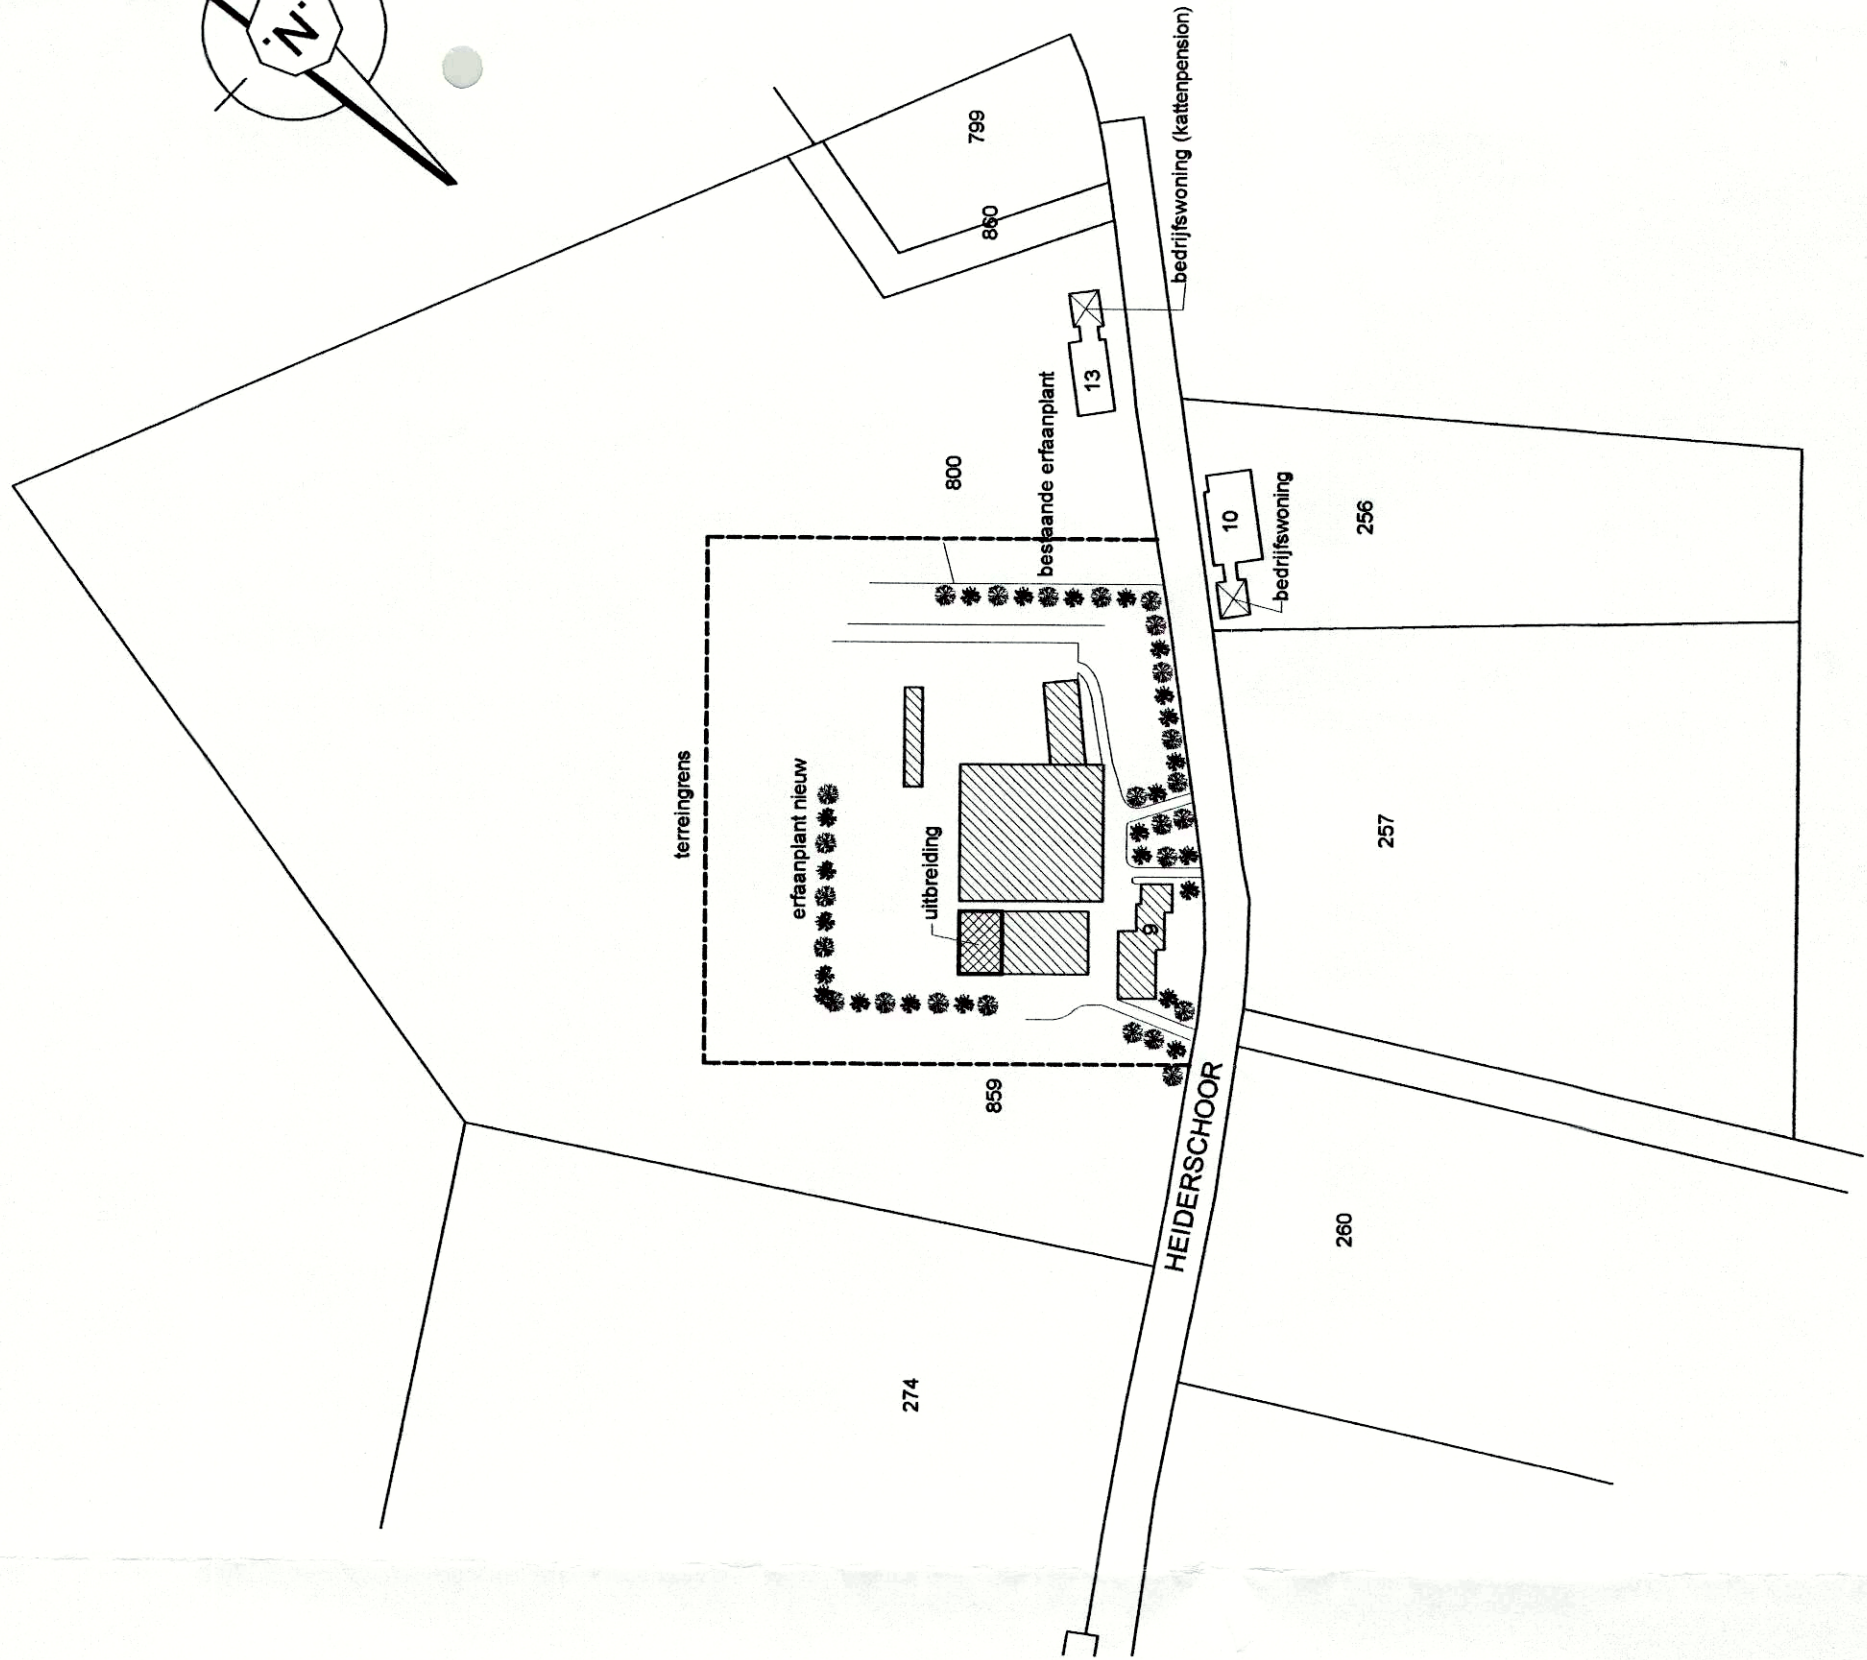


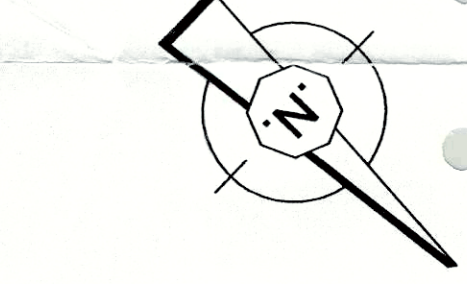

Situatie : Kad. gemeente Merlo
Schakel : 859
Nummer : 859
Schale : 1:2000

TOELICHTING	
H	deur van hout
ST	deur van staal
IG	ramen van hout
B.G.	ramen van beton
P.P.	gevel van baksteen
B.A.	gevel van beton
L.T.	gevel van leisteen
Δ	gevel van leisteen met verandering van inhoud
a	elektrische aansluiting 230 V
b	elektrische aansluiting 110 V
c	elektrische aansluiting 500 V

OVERZICHT STALLINGEN	
NR.	BENAMING
1	VELDSCHUUR
2	STAL
3	STAL
4	STALLINGSRUIMTE
5	WOONHUIS
TOTAAL	

RENVOLD MACHINES - MOTOREN	
NR.	NAAM MACHINE - MOTOR
1	verluchter 640, max. toerental 1400
2	compressor
3	hoge drukpomp
4	kolomboommachine
5	pomp bergingsinstallatie
TOTAAL	

Behoort bij de aanvraag om vergunning Wet Milieubeheer
Handtekening aanvrager:
d.d. 19-05-2006

ONTWERP: DIERENPENSION/VASIEL/TRIMSALON, IN-EN VERKOOP
RASHONDEN, CARAVANSTALLING, VEE-EN PAARDENHOUDERIJ

LIGGING:
HEIDERSCHOOR 9
SEKTIE L NR. 859 GEMEENTE: GELDROP-MIERLO



OPDRACHTGEVER:
DIERENPENSION V.O.F. KNOOPS
HEIDERSCHOOR 9 5731 RG MIERLO TEL. 0482-662331

ARCHITEKT:
Van de Ven
J.H.M. van Vlieten

INGEKOMEN 31 MEI 2006

VAN DE VEN ARCHITEKTEN
MIRLOSEES 34 5737 AA HELMOND
TEL. 0482-663337 FAX 0482-758892
info@overarchitecten.nl
www.vanarchitecten.nl

SCHAAL: 1:200 DATUM: 19-05-2006 HR. CODE: 05103 BLOKNUMMER: M01

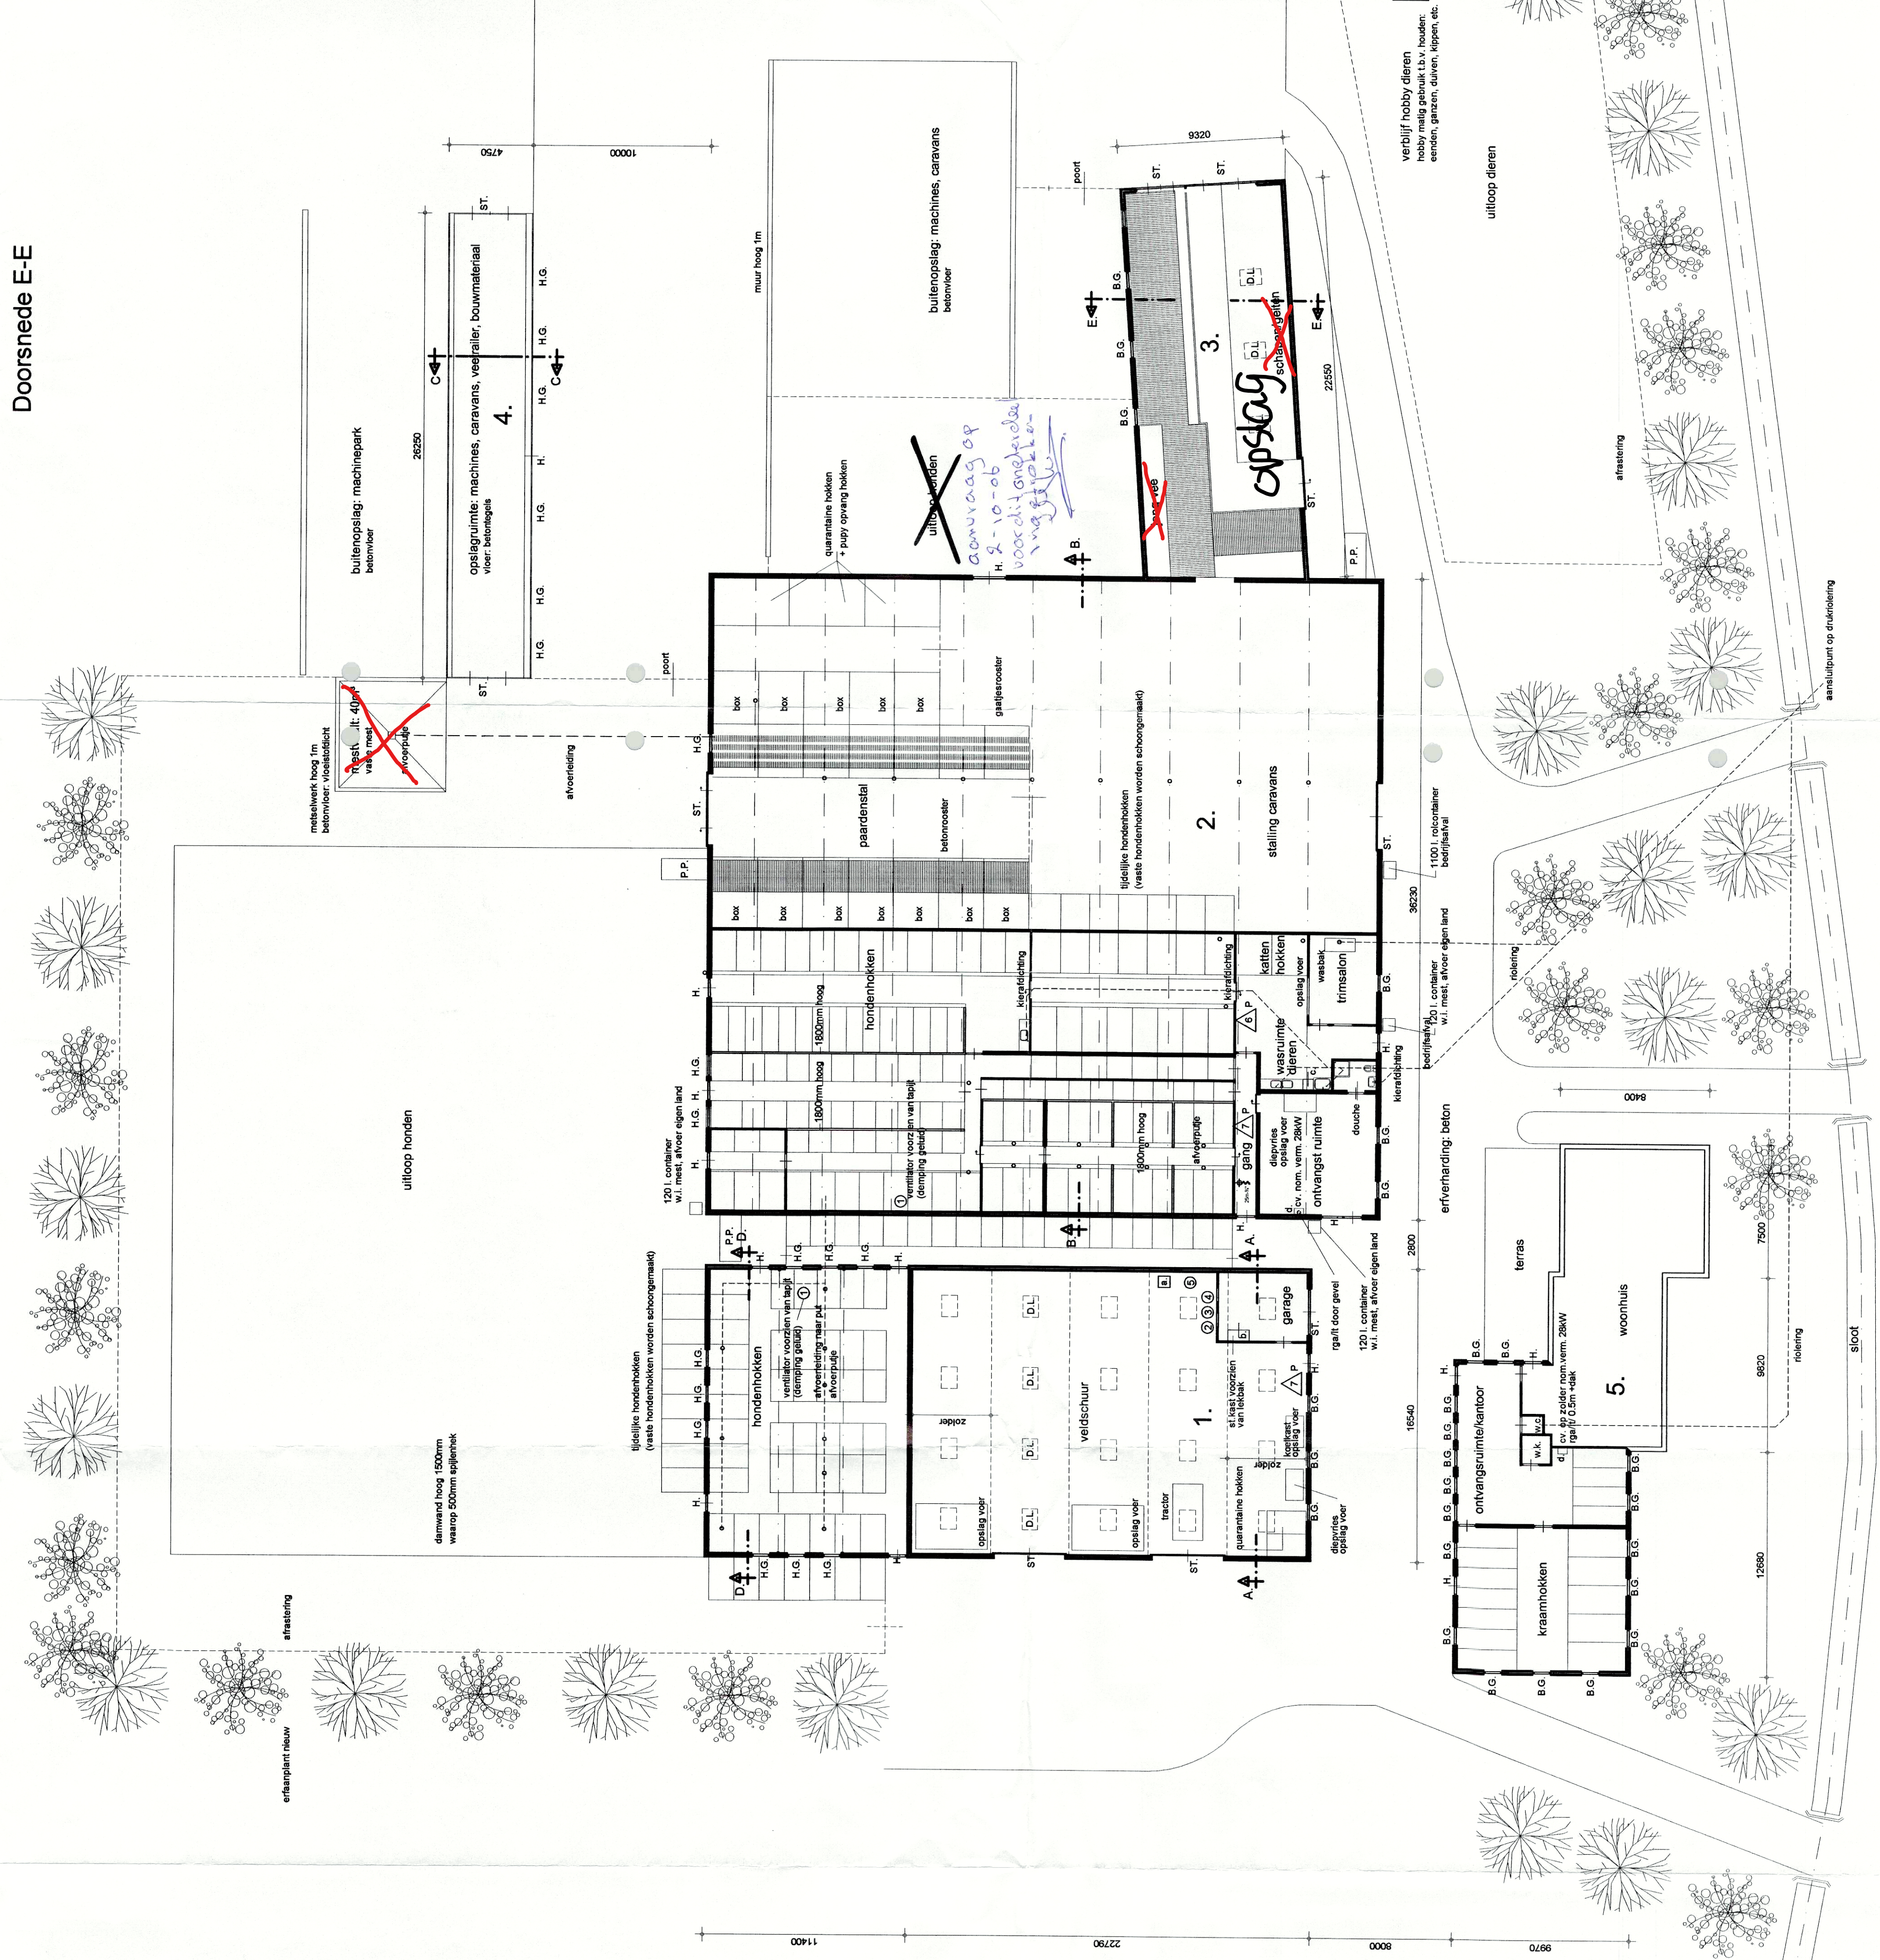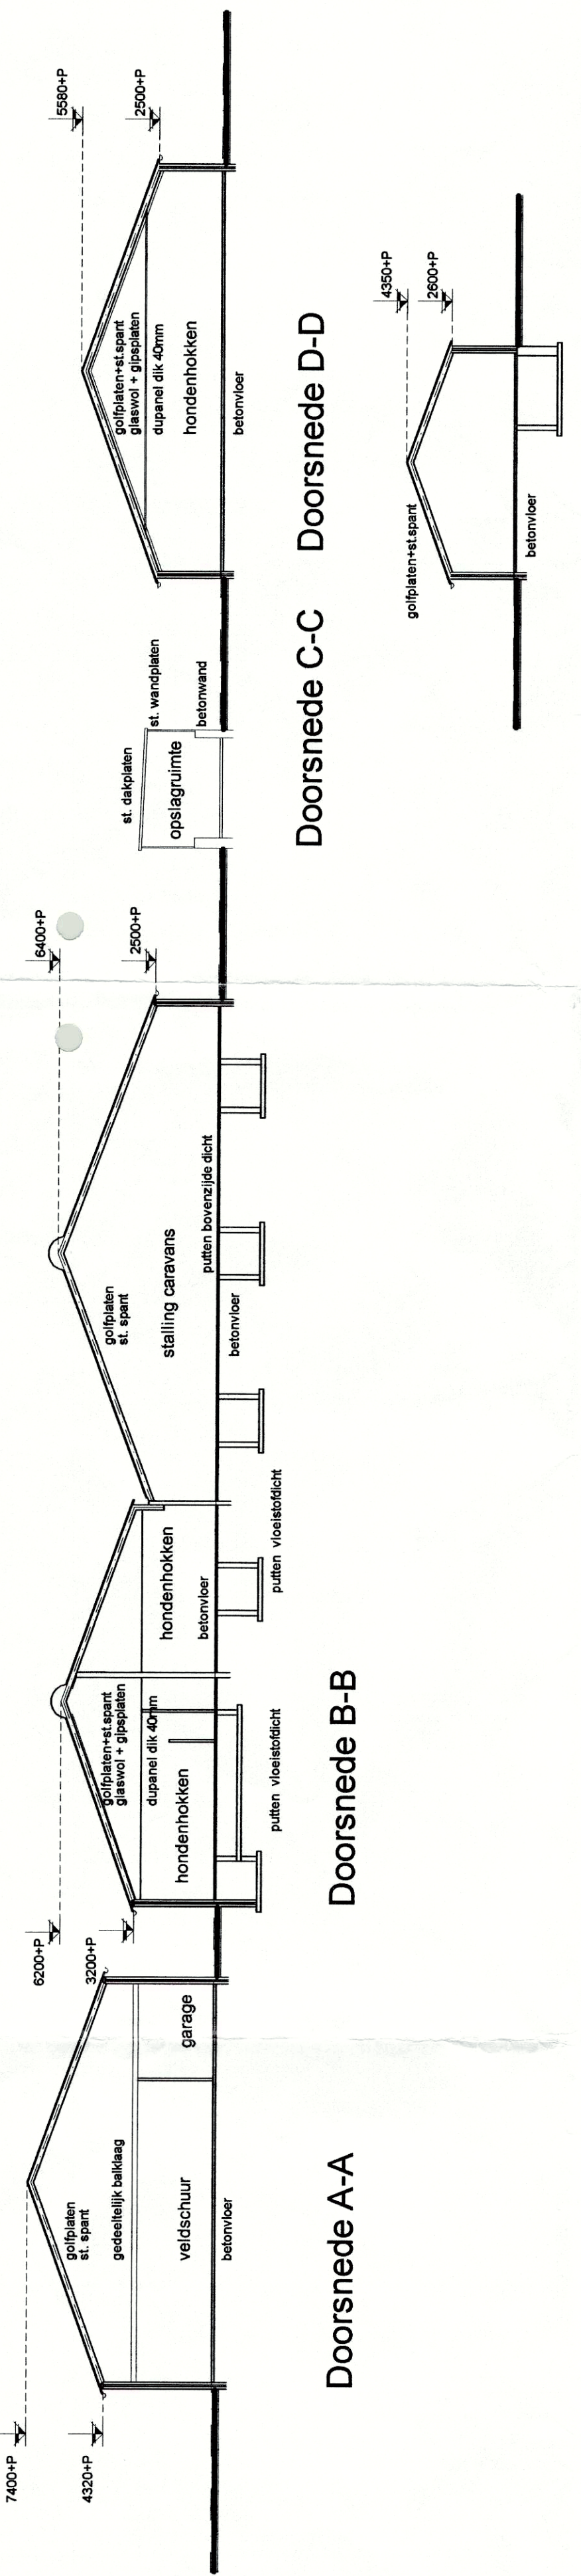

Heiderschoor