


Bijlage 2a: interventiewaarden contour grond.

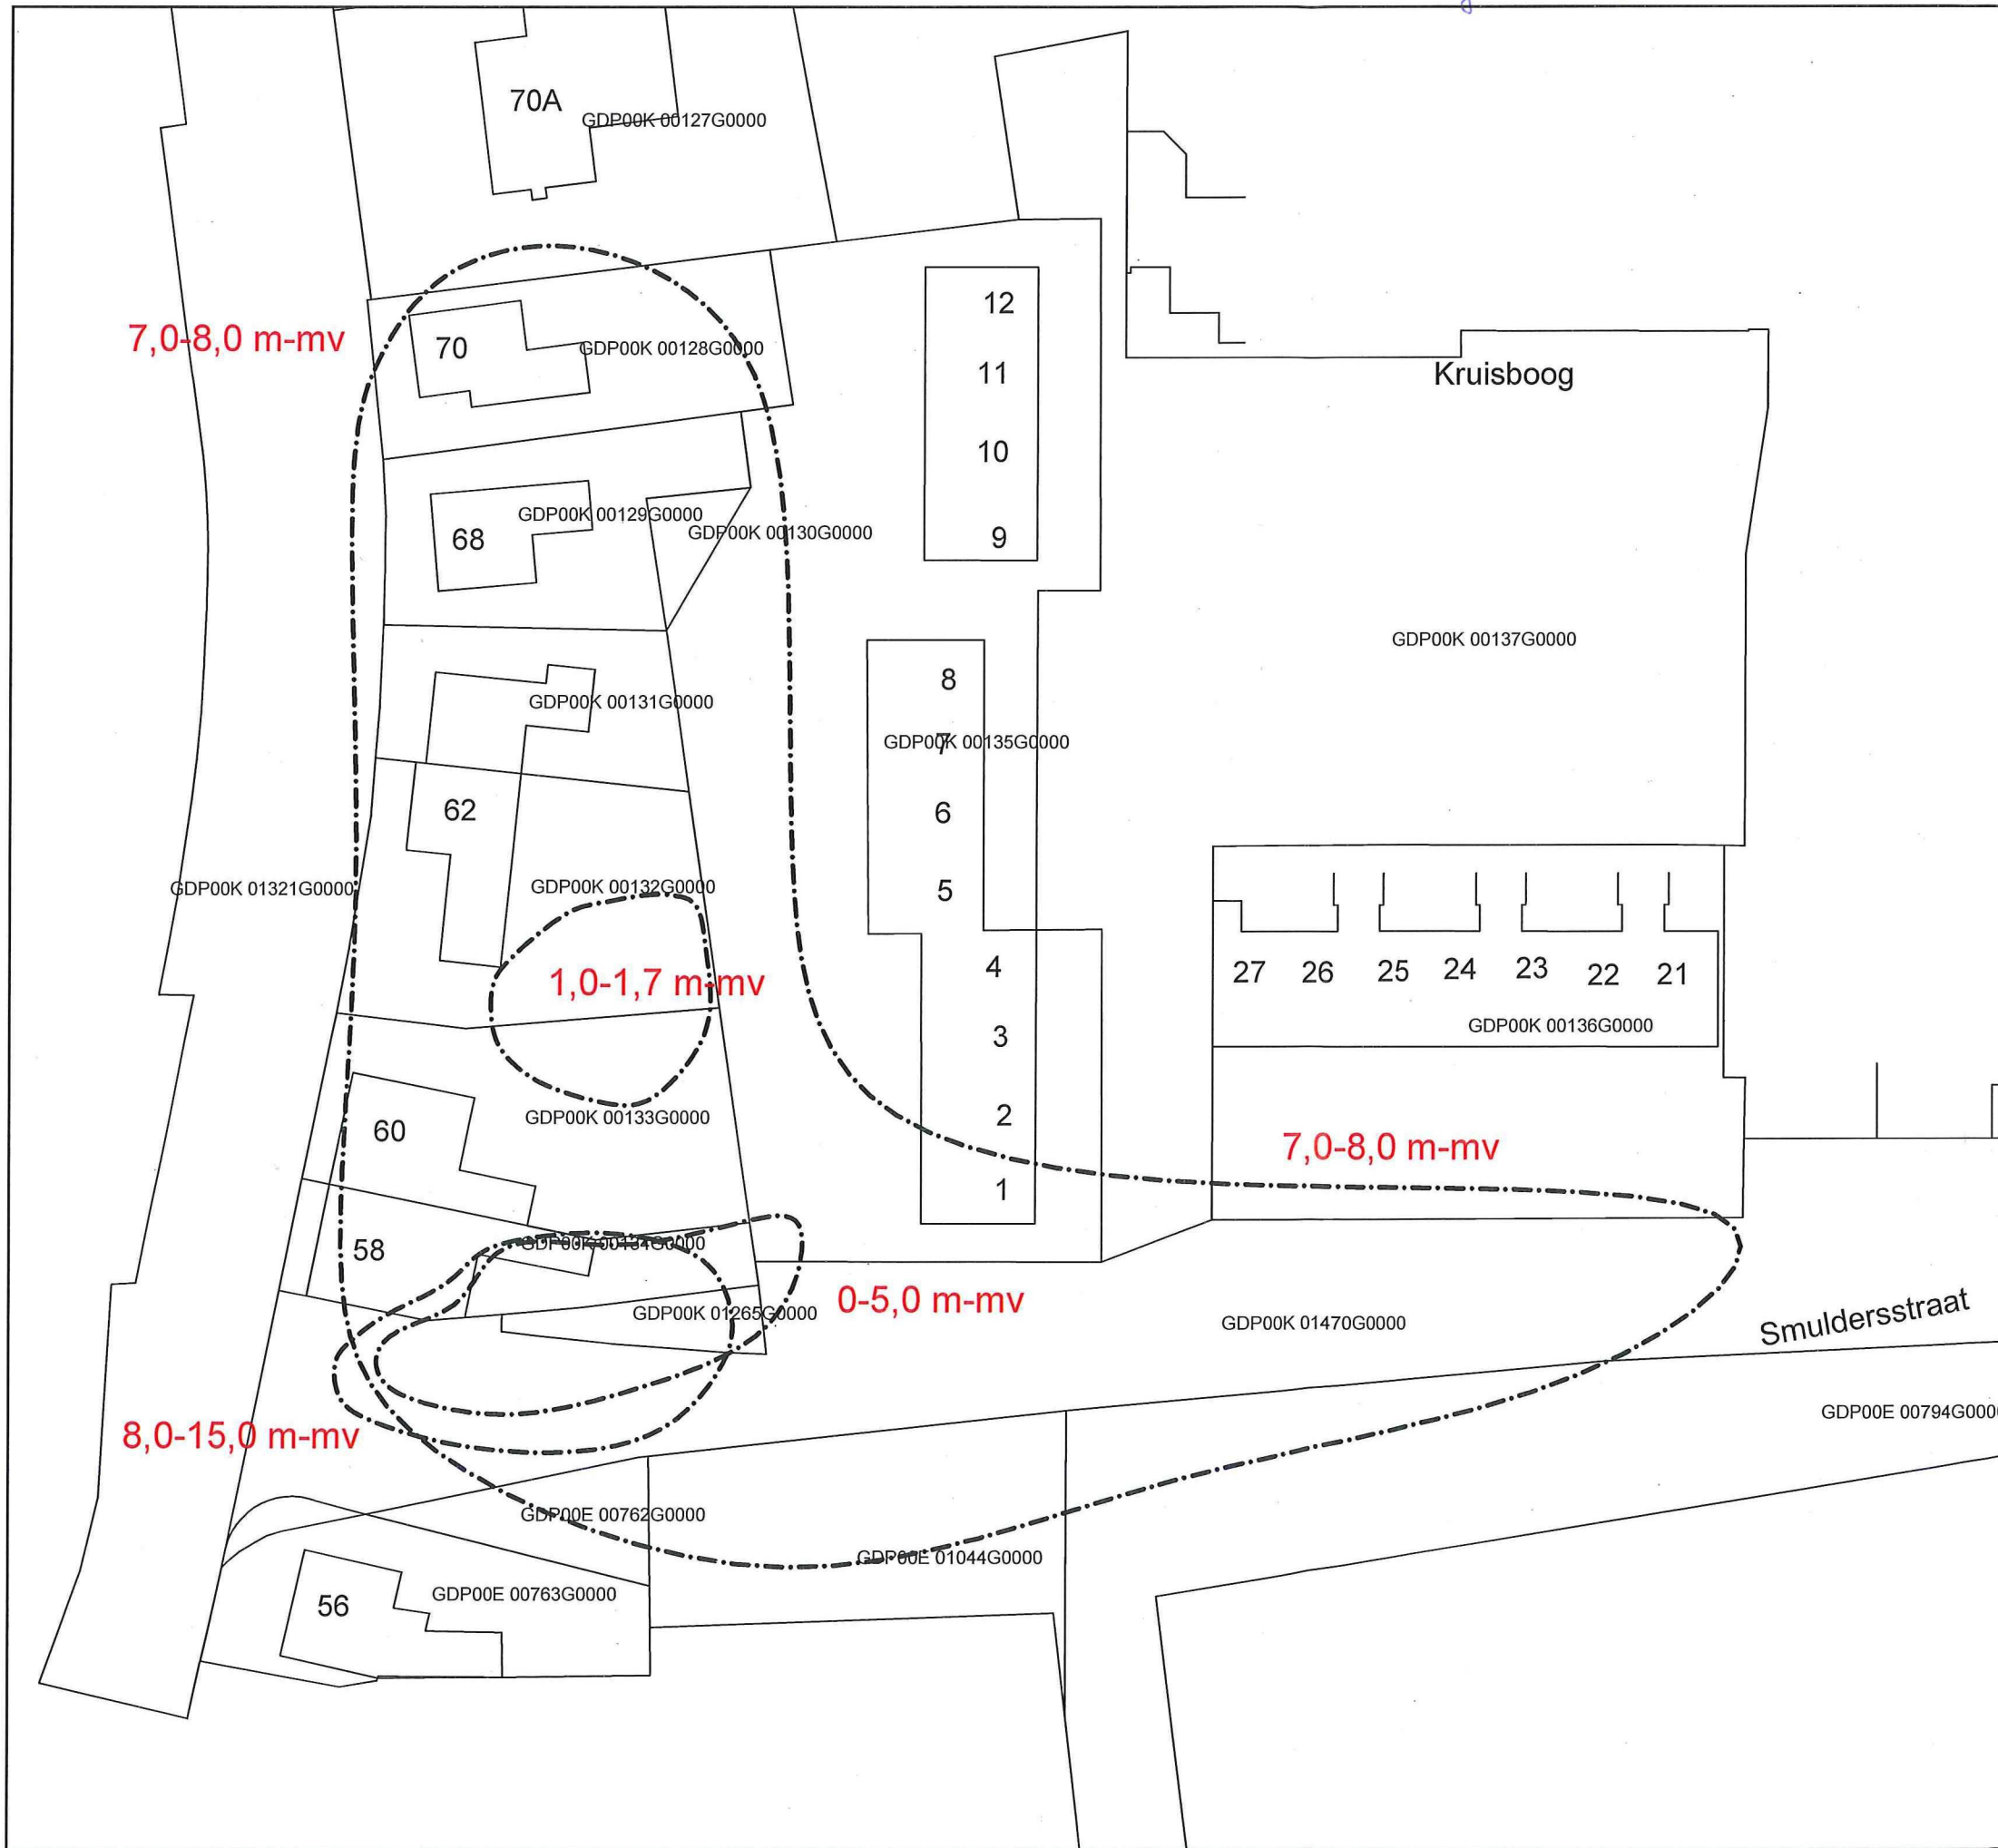

**Legenda**

--- verontreiniging grond met diepte in mmv

Kadastrale ondergrond digitaal opgevraagd via kadata

0 10 20 m  
5 15 25

Omschrijving: **Kadastrale situatietekening met ligging grondverontreiniging**


Project: **Papenvoort 58-60 te Geldrop**

Opdrachtgever: **Provincie Noord-Brabant, directie Ecologie**

Projectnummer: **20120655**

Tekenaar: HENG	Schaal: 1:500	Formaat: A3	Datum: 13-2-2015	Accoord: ..	Revisie: 26-3-2015
----------------	---------------	-------------	------------------	-------------	--------------------

Bijlage: -

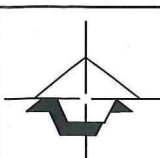

**Geofox-Lexmond**

vestiging Tilburg  
Jules Verneweg 21-15  
Postbus 2205  
5001 CE Tilburg  
(013) 458 21 61  
(013) 455 30 89  
www.geofox-lexmond.nl  
info@geofox-lexmond.nl