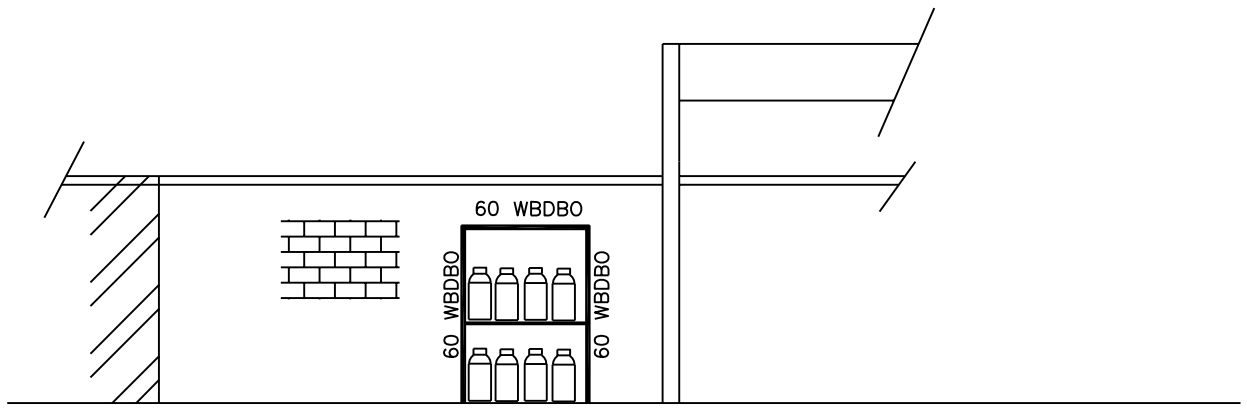

1 : 100

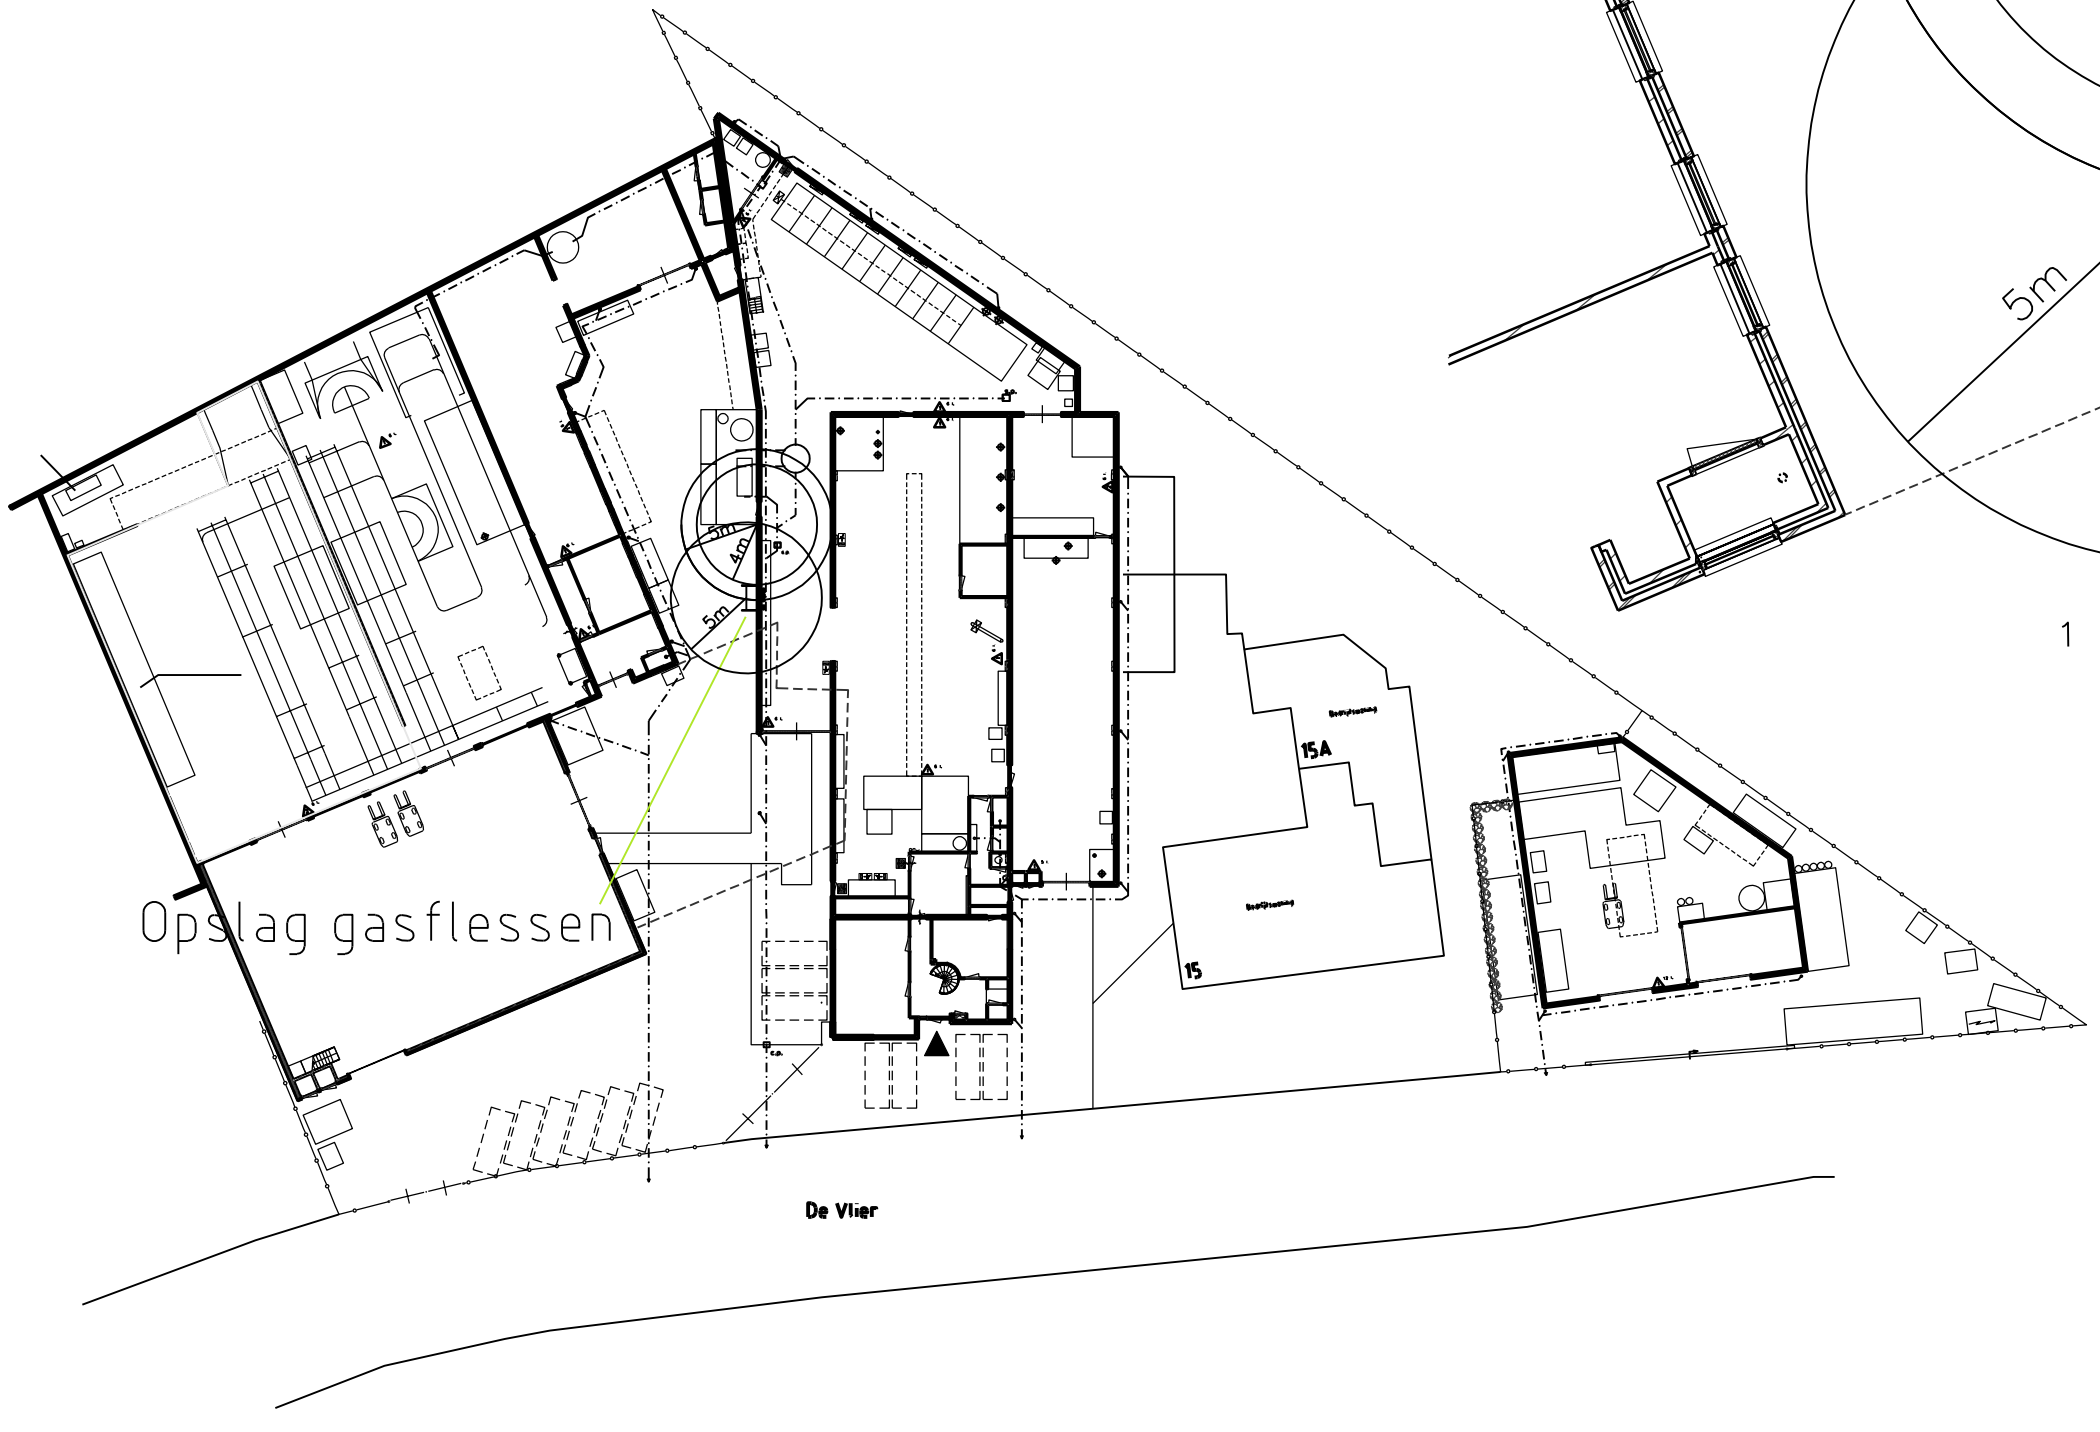

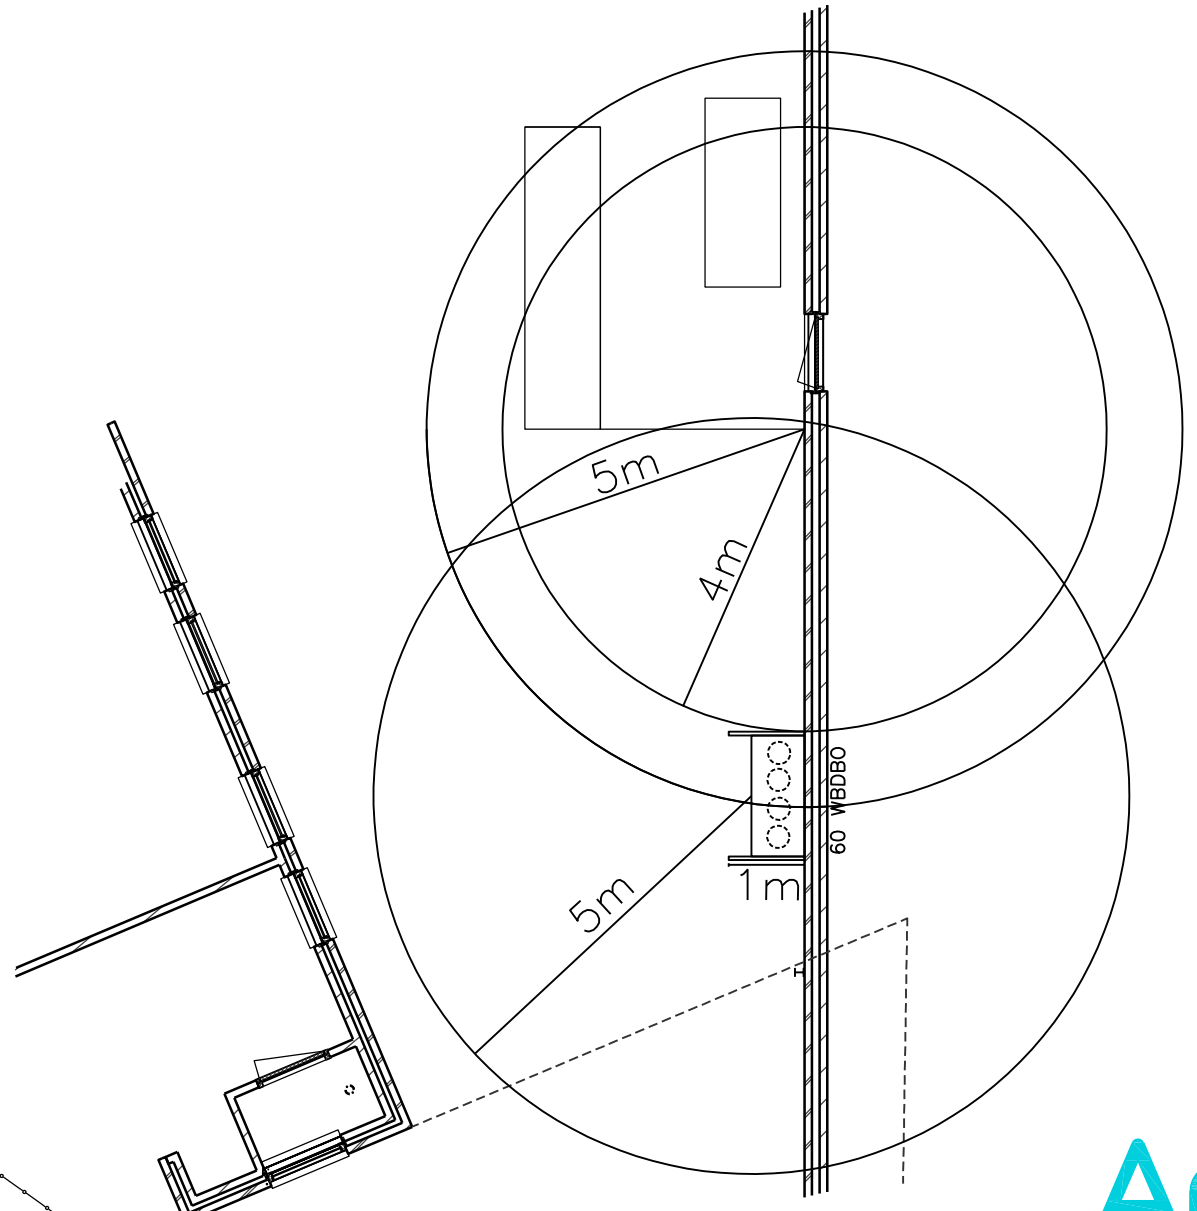

1 : 100

Amitec

Hobostraat 1E • 5402 CB • Uden
T. 0413-269091 • F. 0413-252513
info@amitec.nl • www.amitec.nl
Amitec bv is gecertificeerd volgens ISO 9001:2008

Milieutekening

Tekening behorende bij de melding Activiteitenbesluit
Vlier 13
5662 TM Geldrop

Lakspuiterij de Uitkomst
dhr. H. Janssen
Vlier 13
5662 TM Geldrop

project: 9.002 | B. Hurks: tekenaar
bladnummer: WM.01 | 25-09-2019: datum
schaal: 1:500 | : wijziging
formaat: A3 | 9.002 WM.01(f) versie

P:\L\Lakspuiterij De Uitkomst BV\9.002 - Vlier 13 te Geldrop